


VOLT

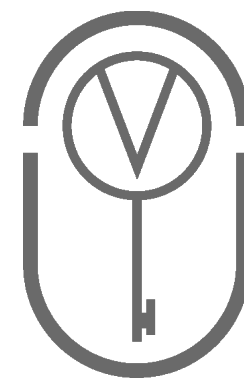


ALT-MOABIT. 73

EG


5.OG	ca. 325 m ²
4.OG	ca. 740 m ²
3.OG	ca. 350 m ²
1.OG	ca. 710 m ²
EG	ca 610 m ²

Total	ca. 2735 m ²
-------	-------------------------

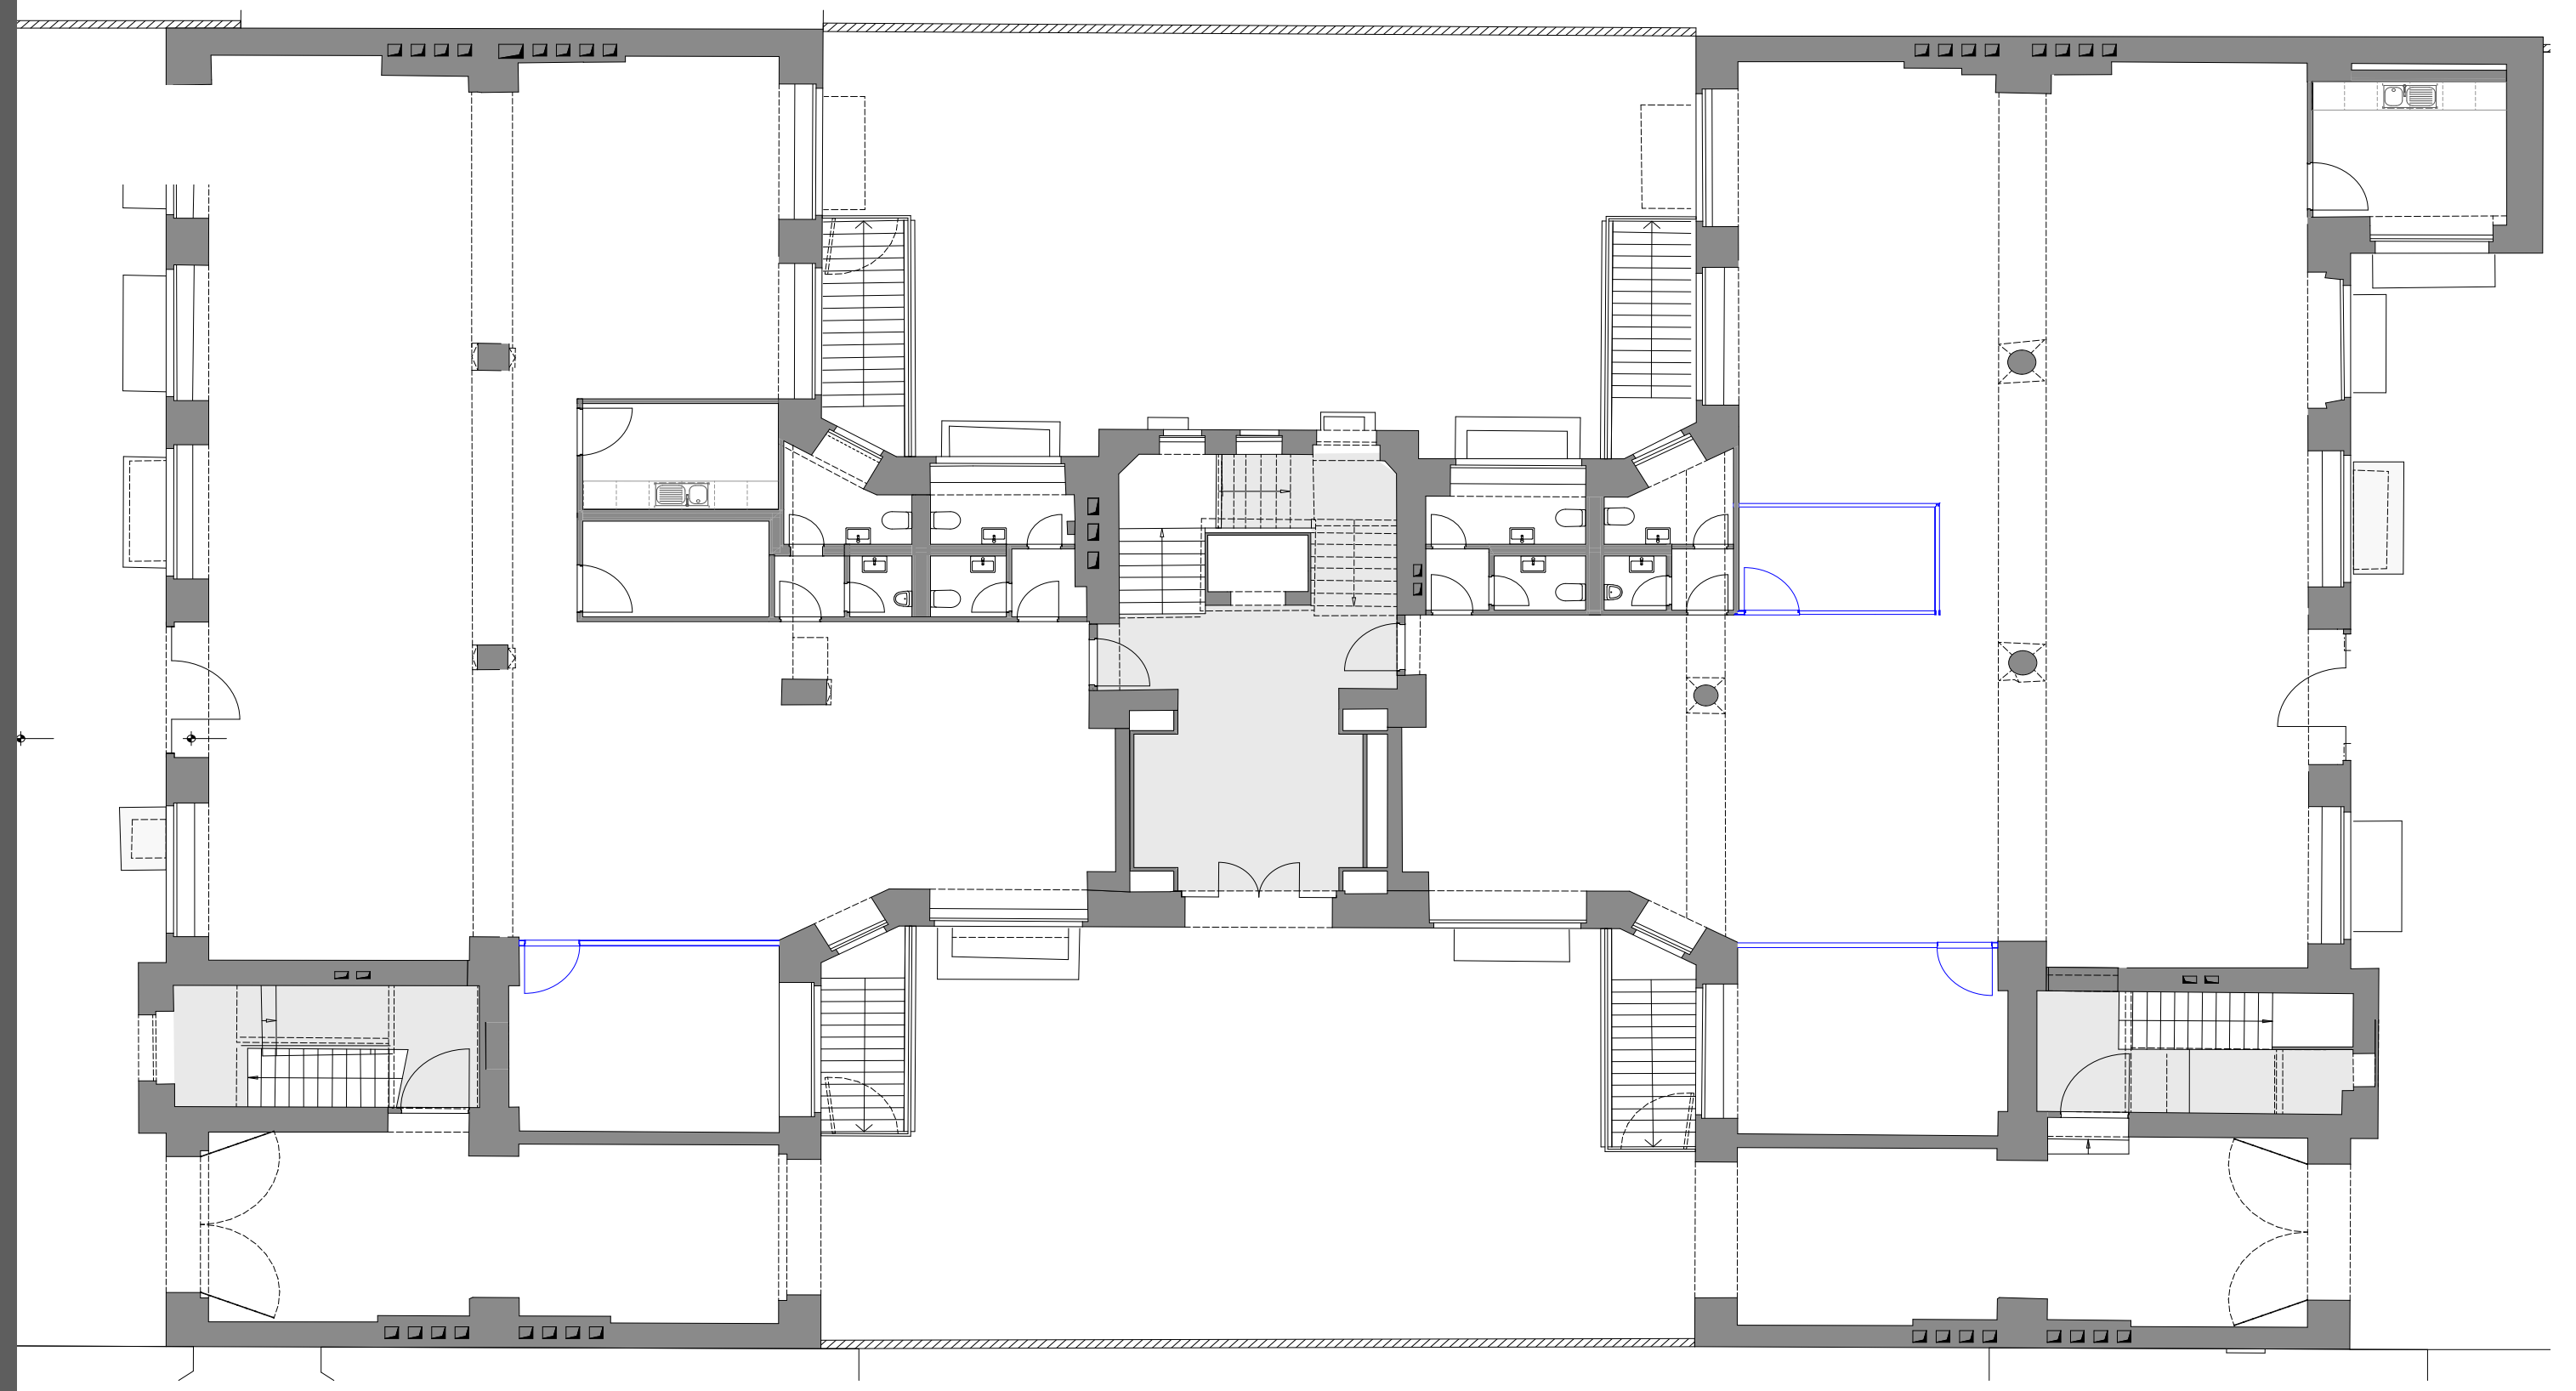

1.OG


5.OG	ca. 325 m ²
4.OG	ca. 740 m ²
3.OG	ca. 350 m ²
1.OG	ca. 710 m ²
EG	ca 610 m ²
<hr/>	
Total	ca. 2735 m ²

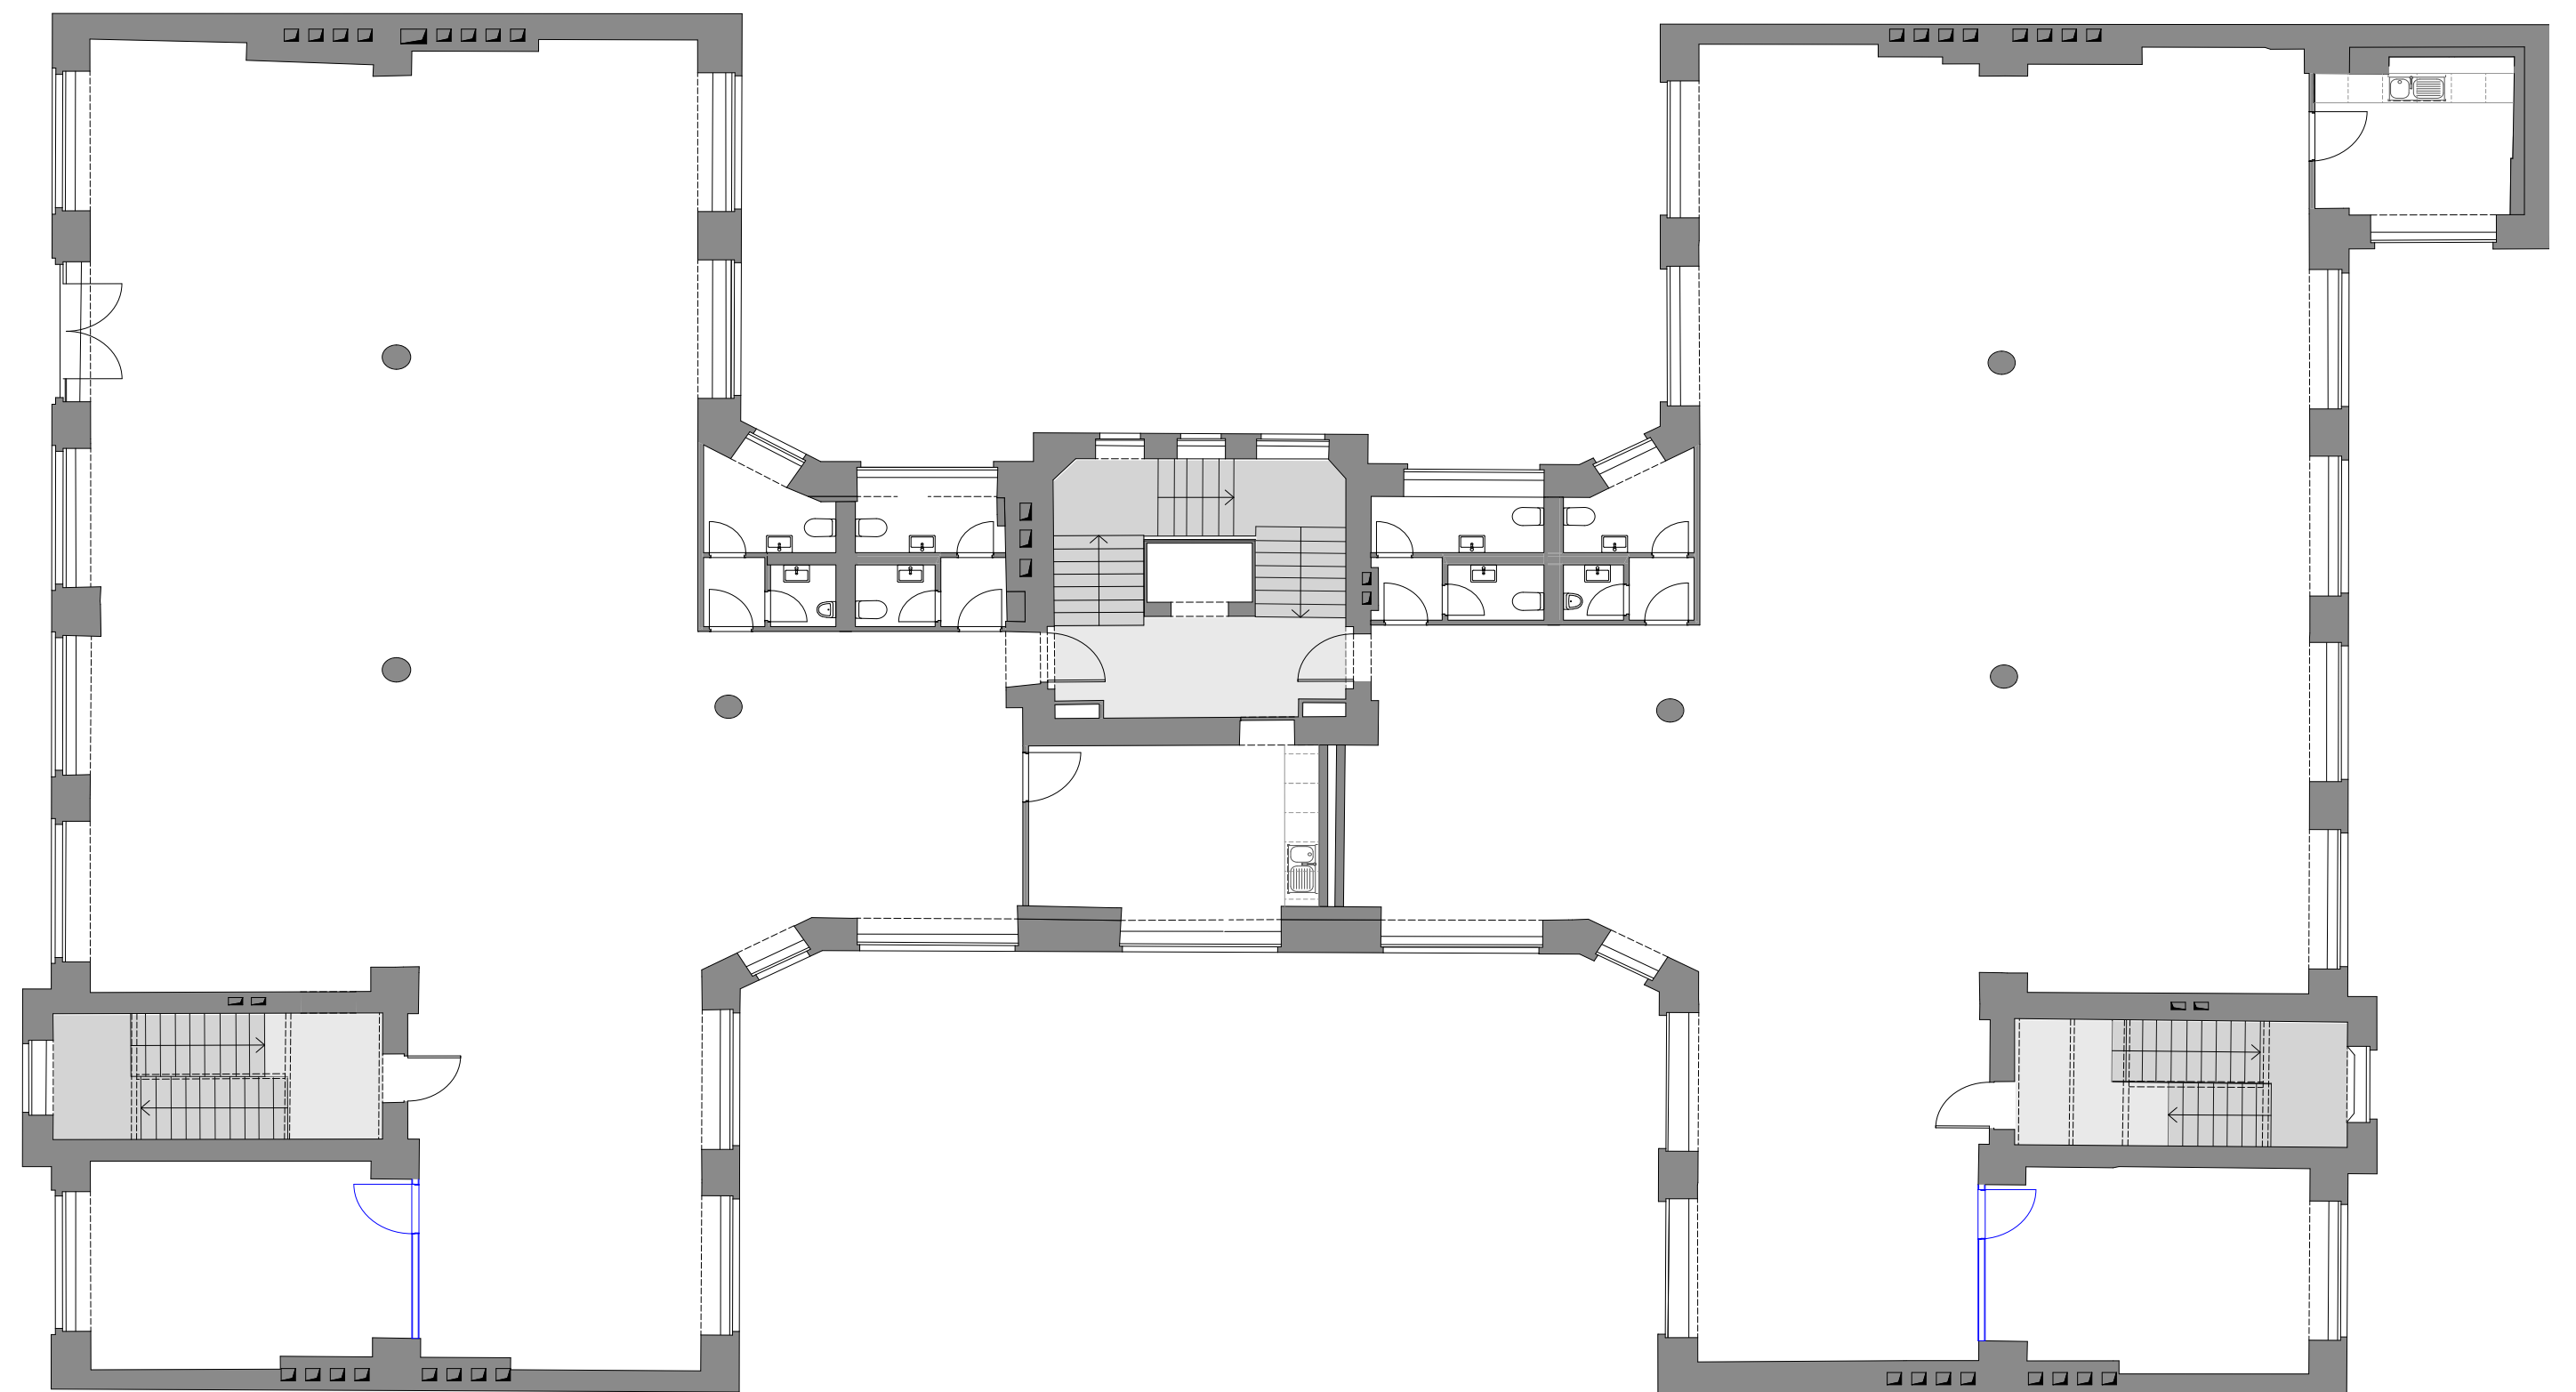

3.OG

5.OG	ca. 325 m ²
4.OG	ca. 740 m ²
3.OG	ca. 350 m ²
1.OG	ca. 710 m ²
EG	ca. 610 m ²


Total	ca. 2735 m ²
-------	-------------------------

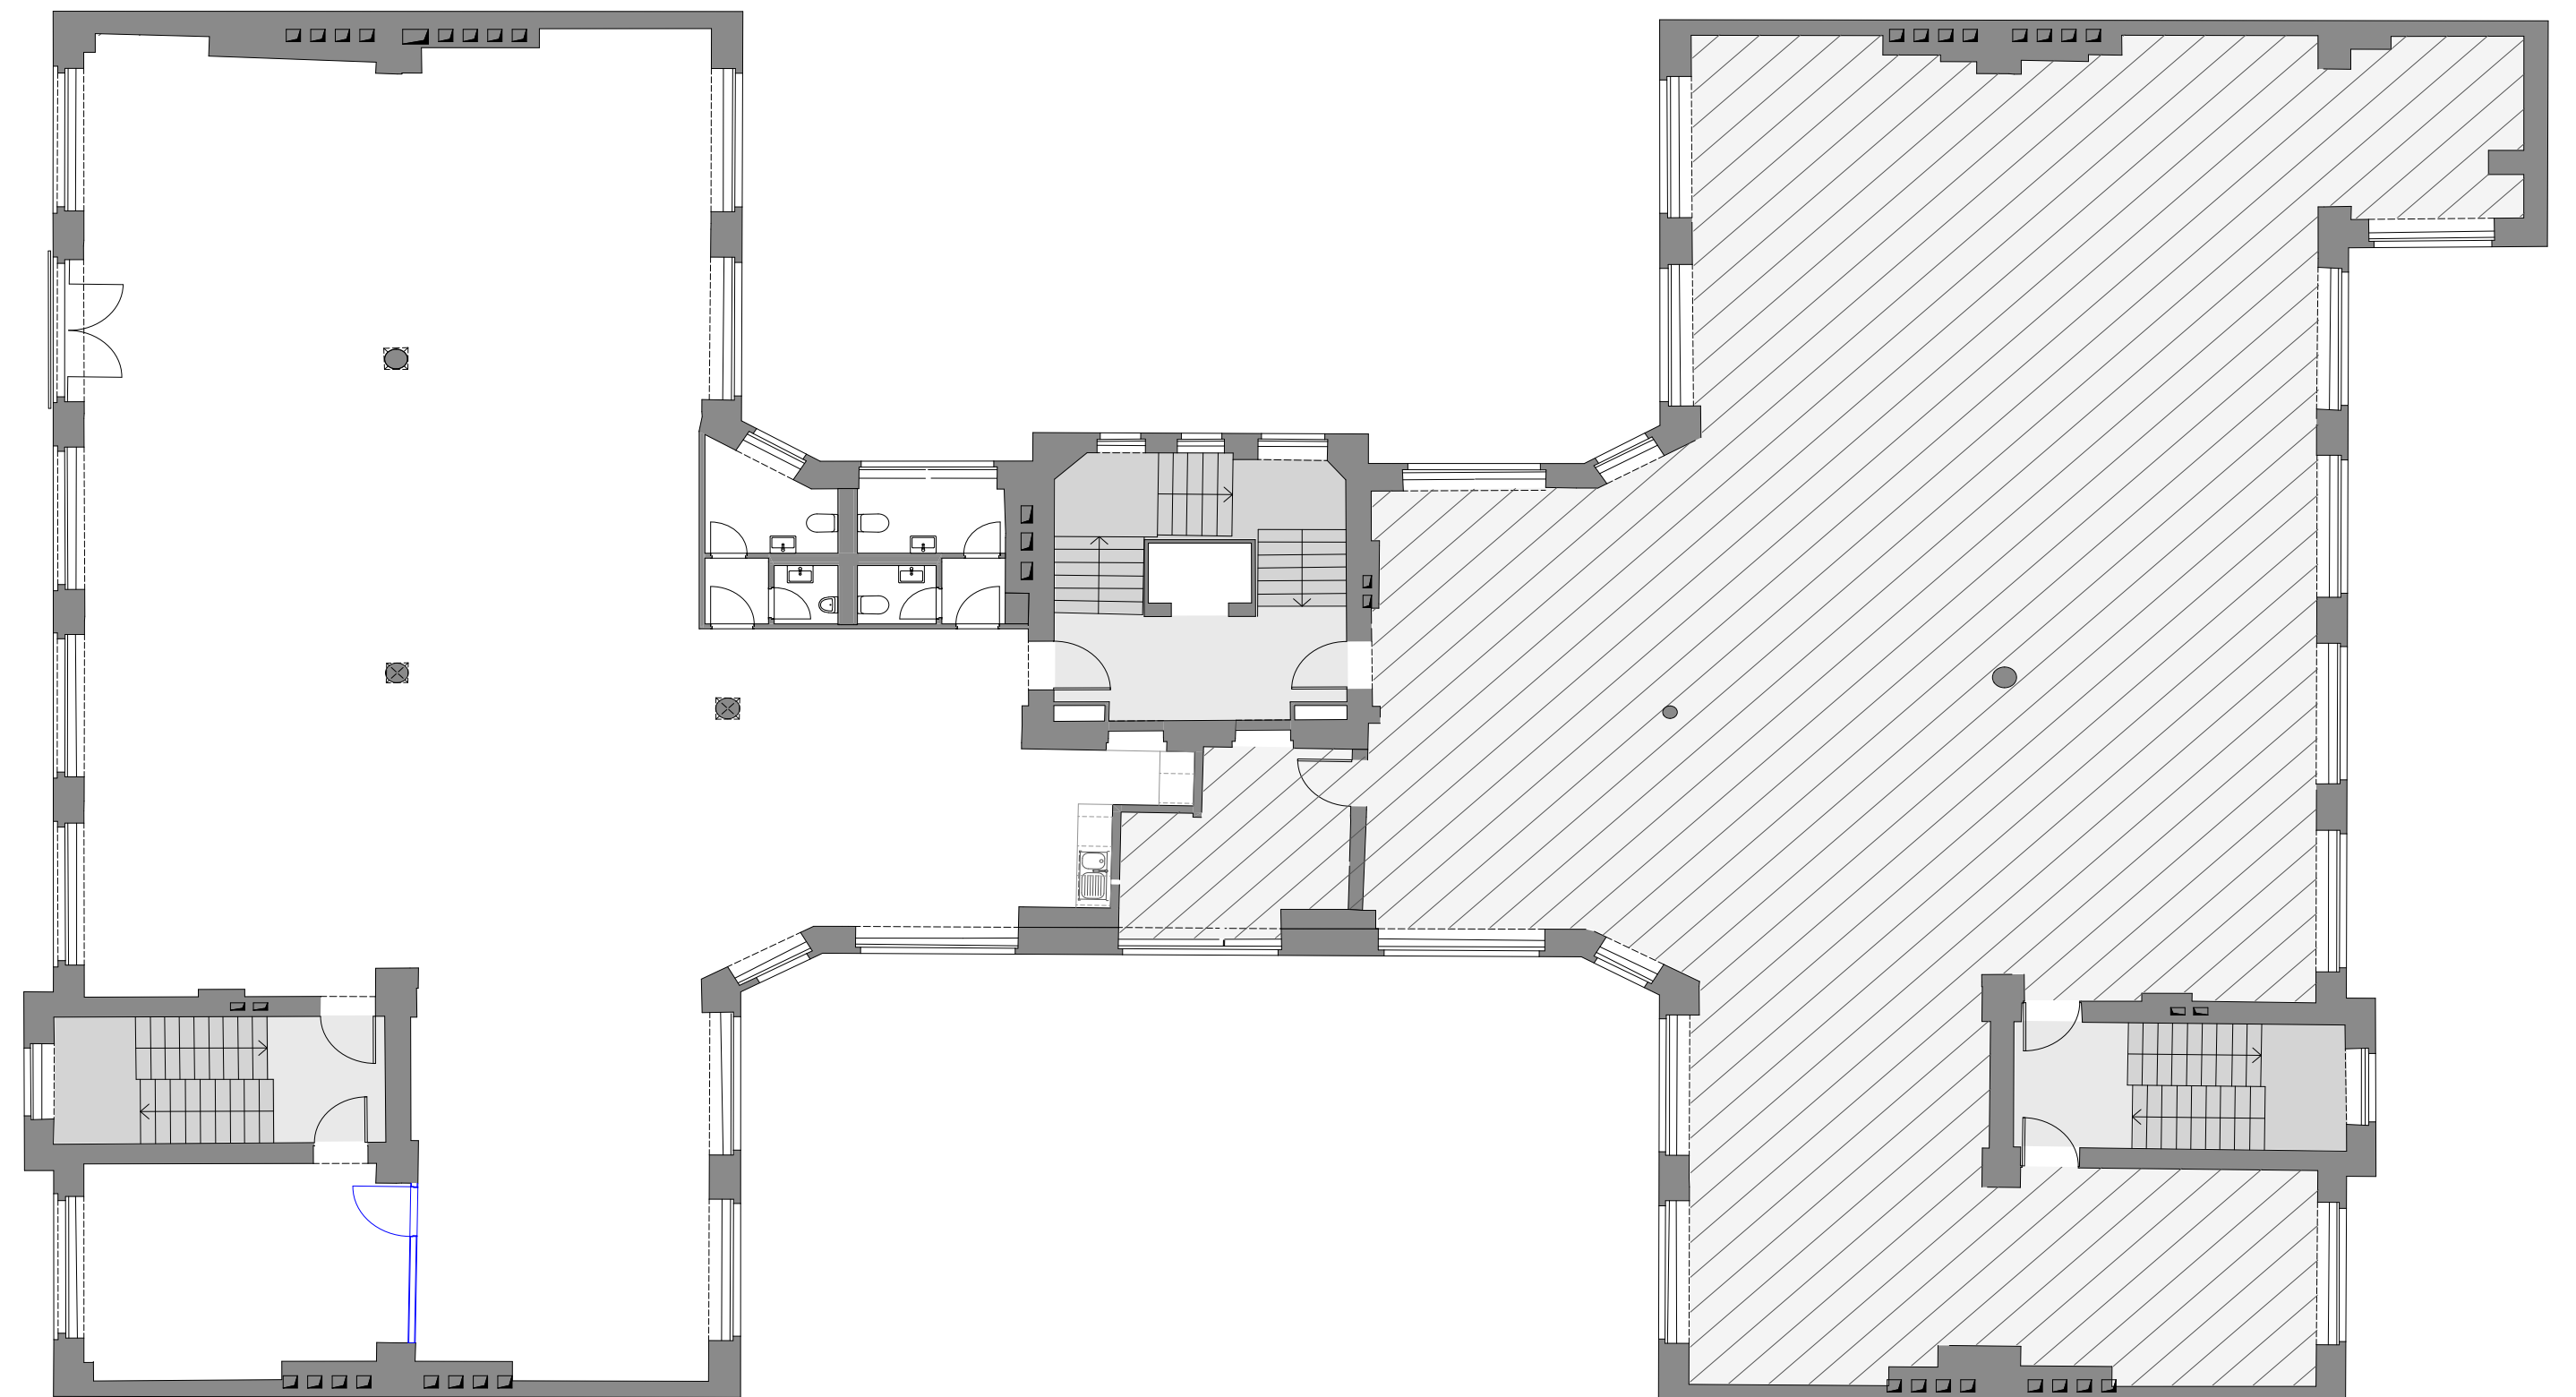

4.OG


5.OG	ca. 325 m ²
4.OG	ca. 740 m ²
3.OG	ca. 350 m ²
1.OG	ca. 710 m ²
EG	ca. 610 m ²

Total	ca. 2735 m ²
-------	-------------------------

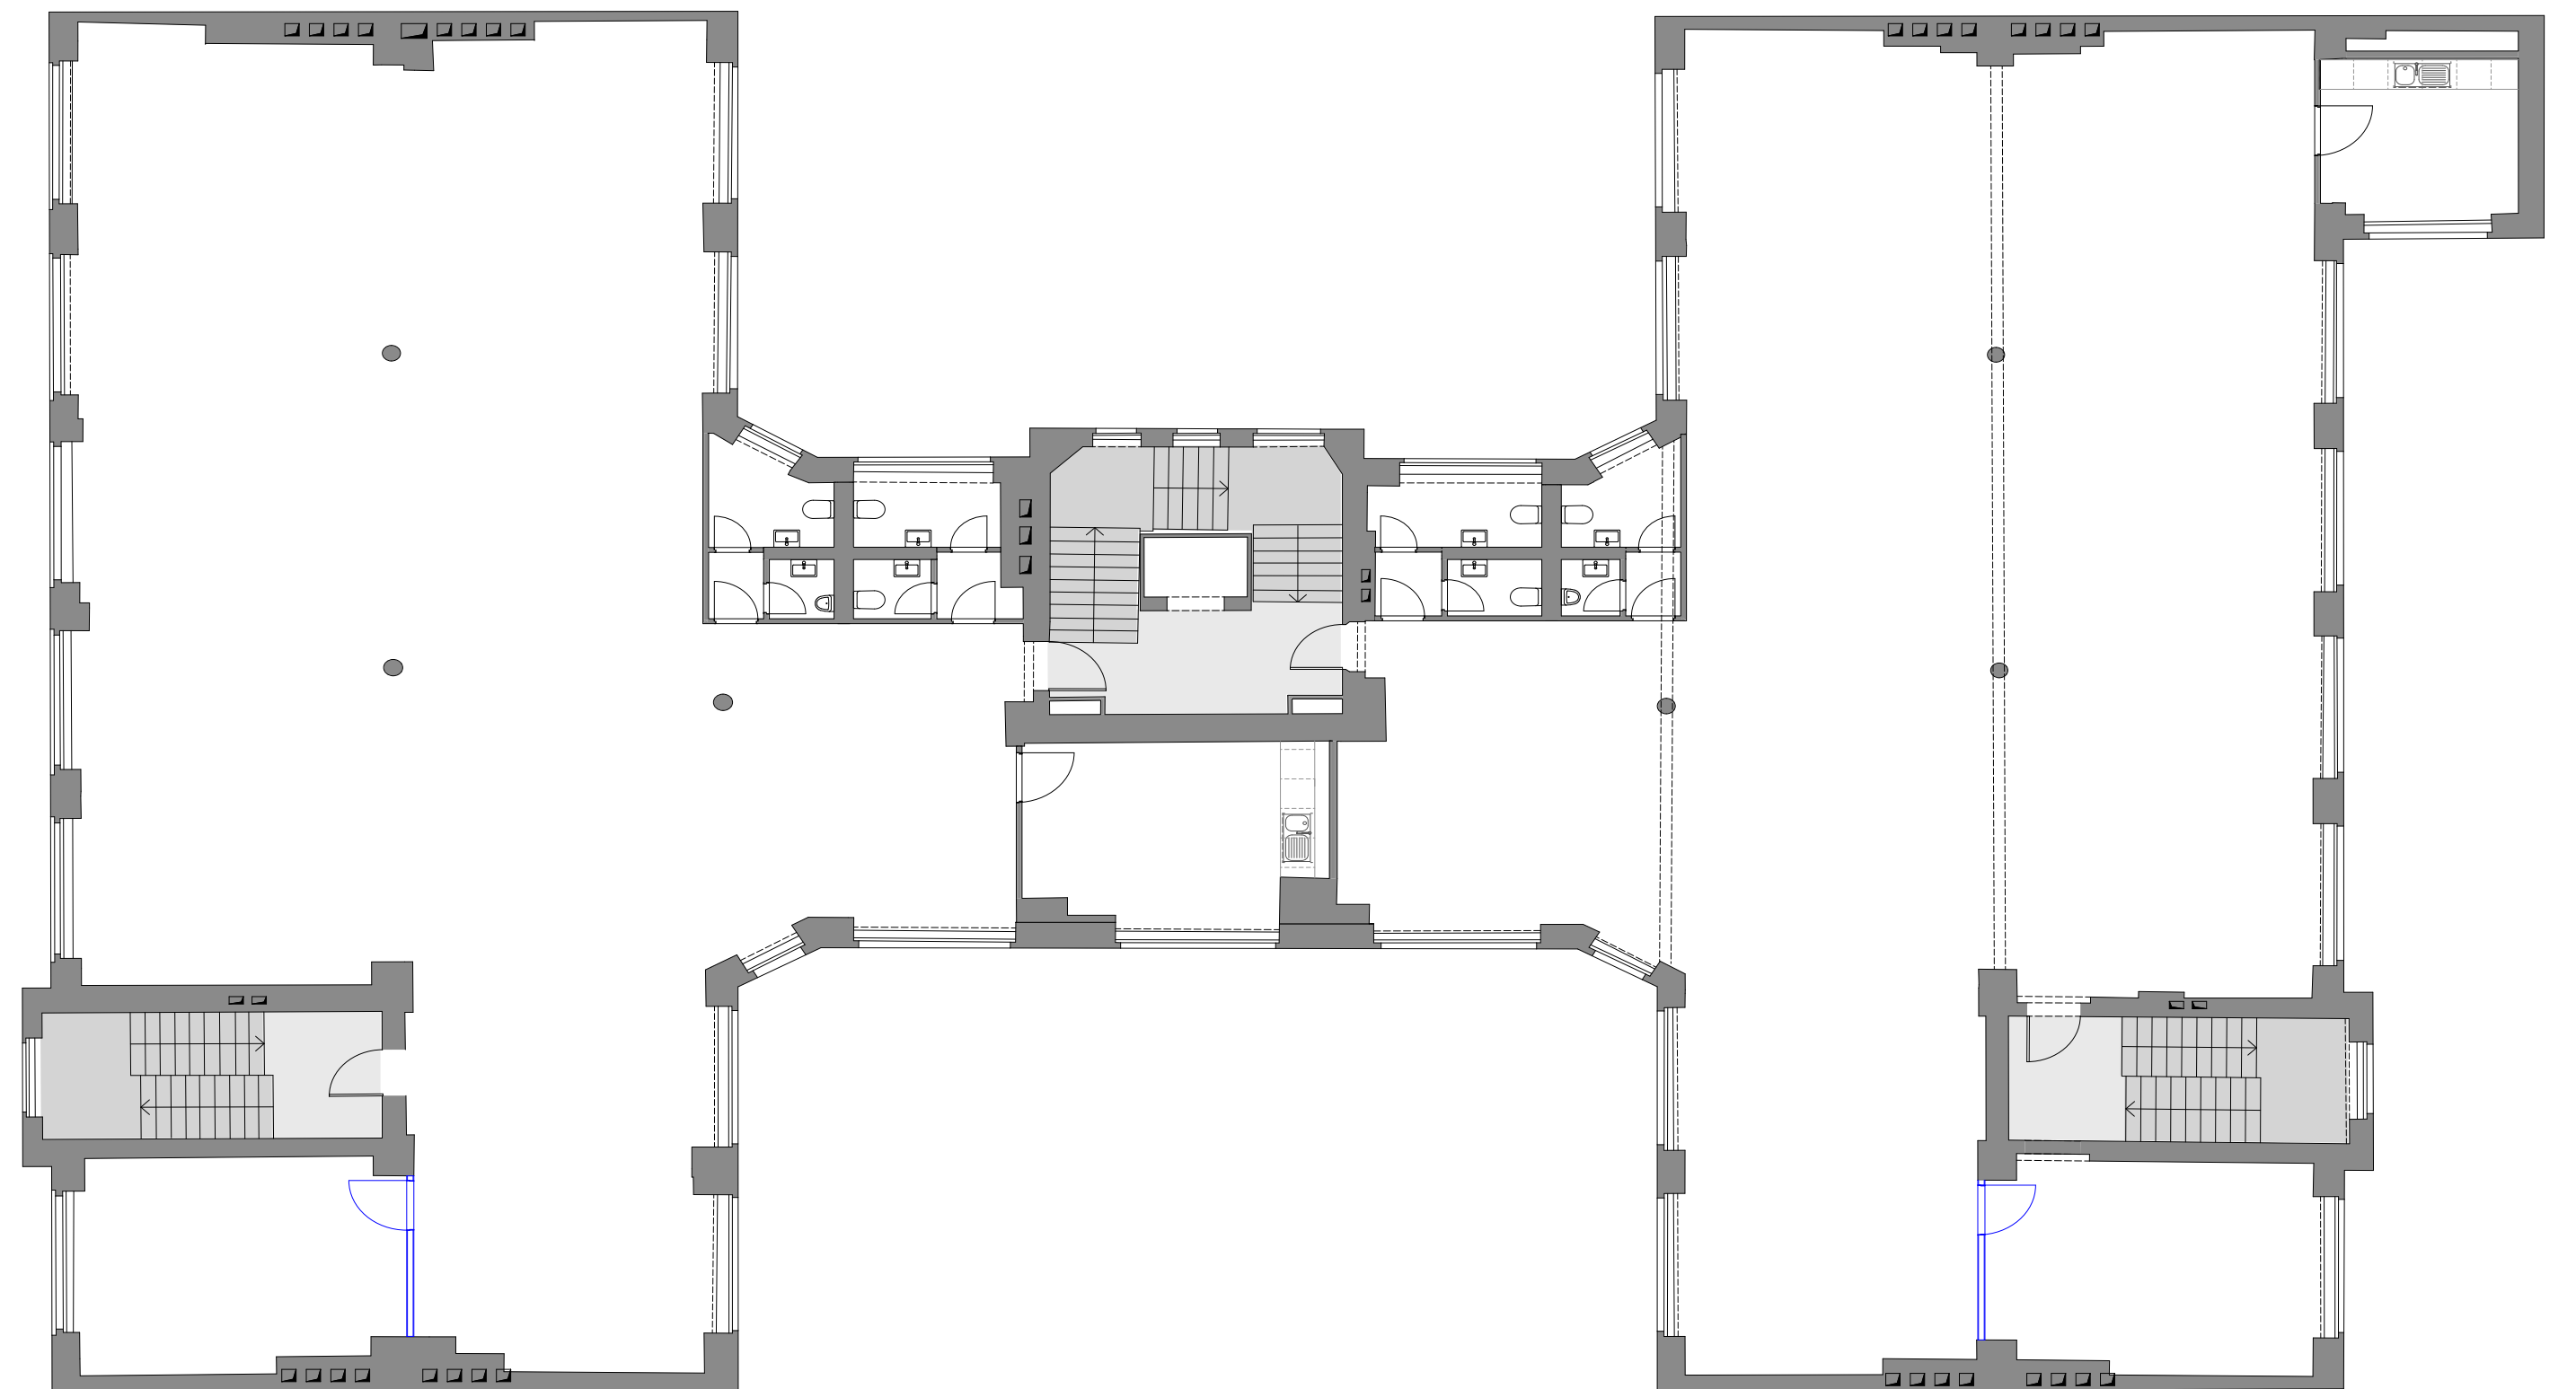

5.OG

5.OG	ca. 325 m ²
4.OG	ca. 740 m ²
3.OG	ca. 350 m ²
1.OG	ca. 710 m ²
EG	ca. 610 m ²
<hr/>	
Total	ca. 2735 m ²

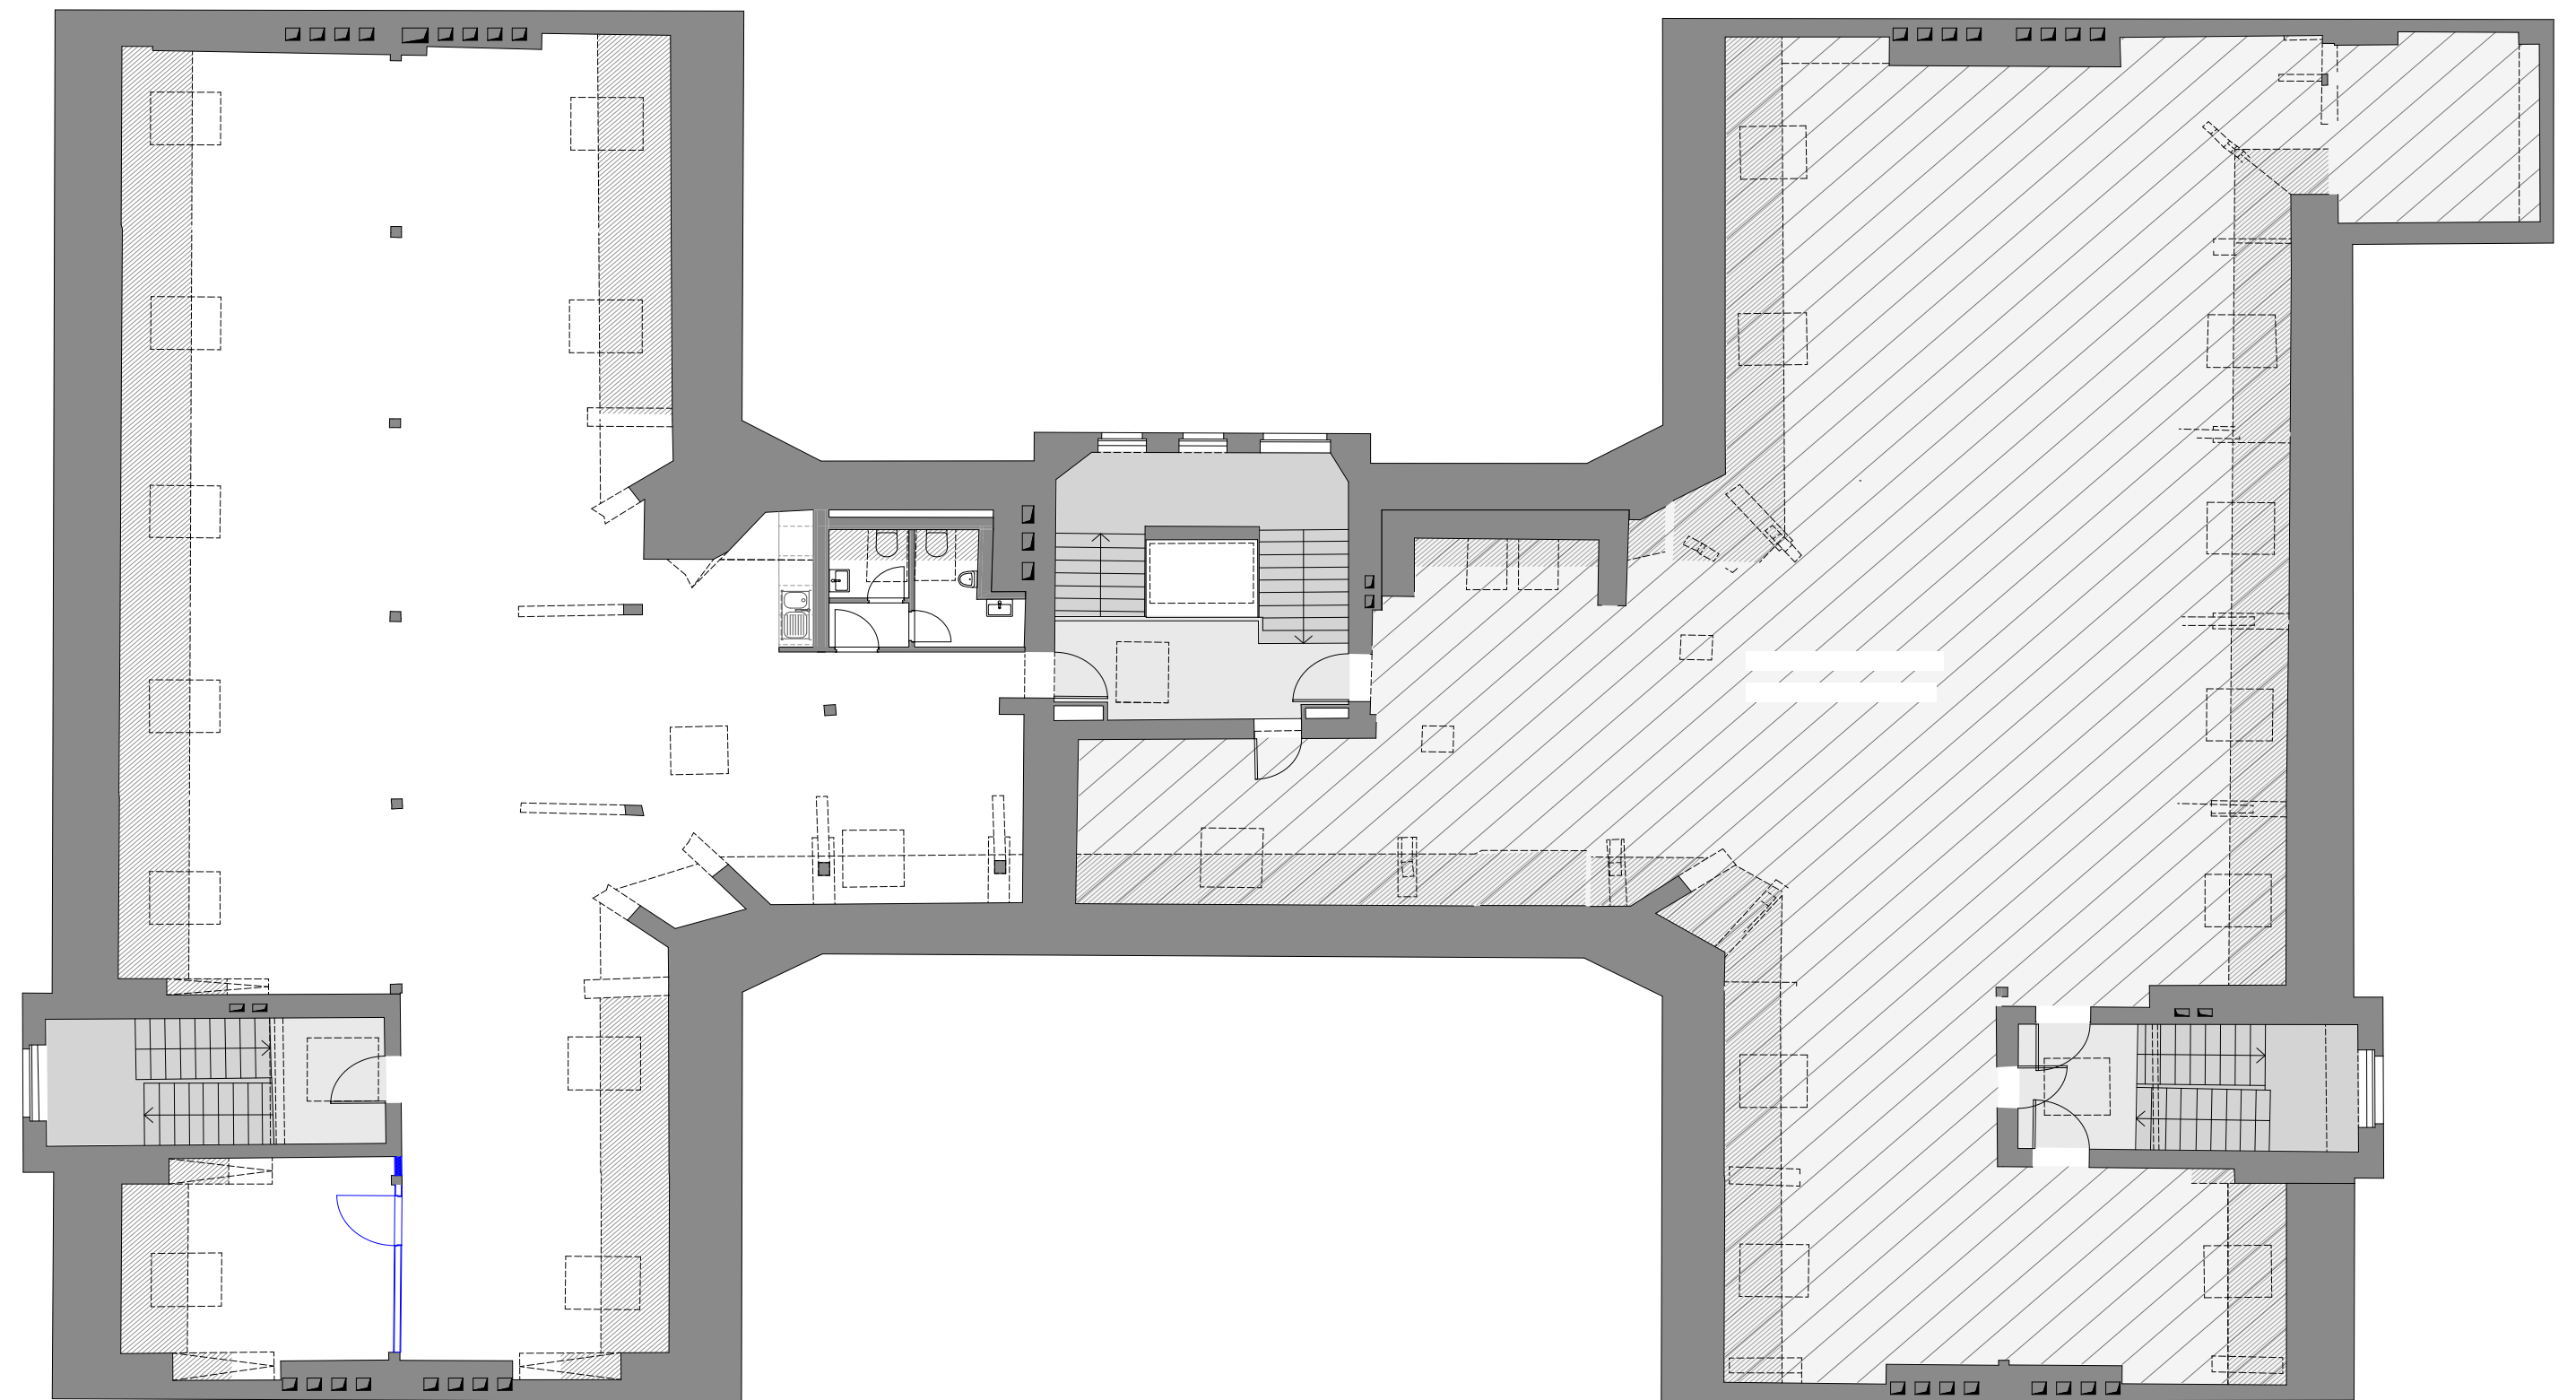

KONTAKT



letting@voltmoabit.com

Jill Schwiegershausen
+49 176 407 554 60

Ismail Yasar
+49 172 850 23 99

www.voltmoabit.com

Provisionsfrei für den Mieter.

Haftungsausschluss

Die Angaben in dieser Broschüre und eventuellen Anlagen haben informativen Charakter. Sie dienen dazu, den Leser mit dem vorliegenden Projekt vertraut zu machen und sind als Einladung zur detaillierten Auseinandersetzung gedacht.

Alle Angaben wurden sorgfältig und nach bestem Wissen und Gewissen zusammengestellt und stammen aus zuverlässiger Quelle. Für fehlerhafte Angaben können wir jedoch keine Haftung übernehmen. Aus diesen Informationen können keine Rechte abgeleitet werden.

Gestaltung und Realisierung: strukturberlin.com

VOLT Lofts - a proud project of

